
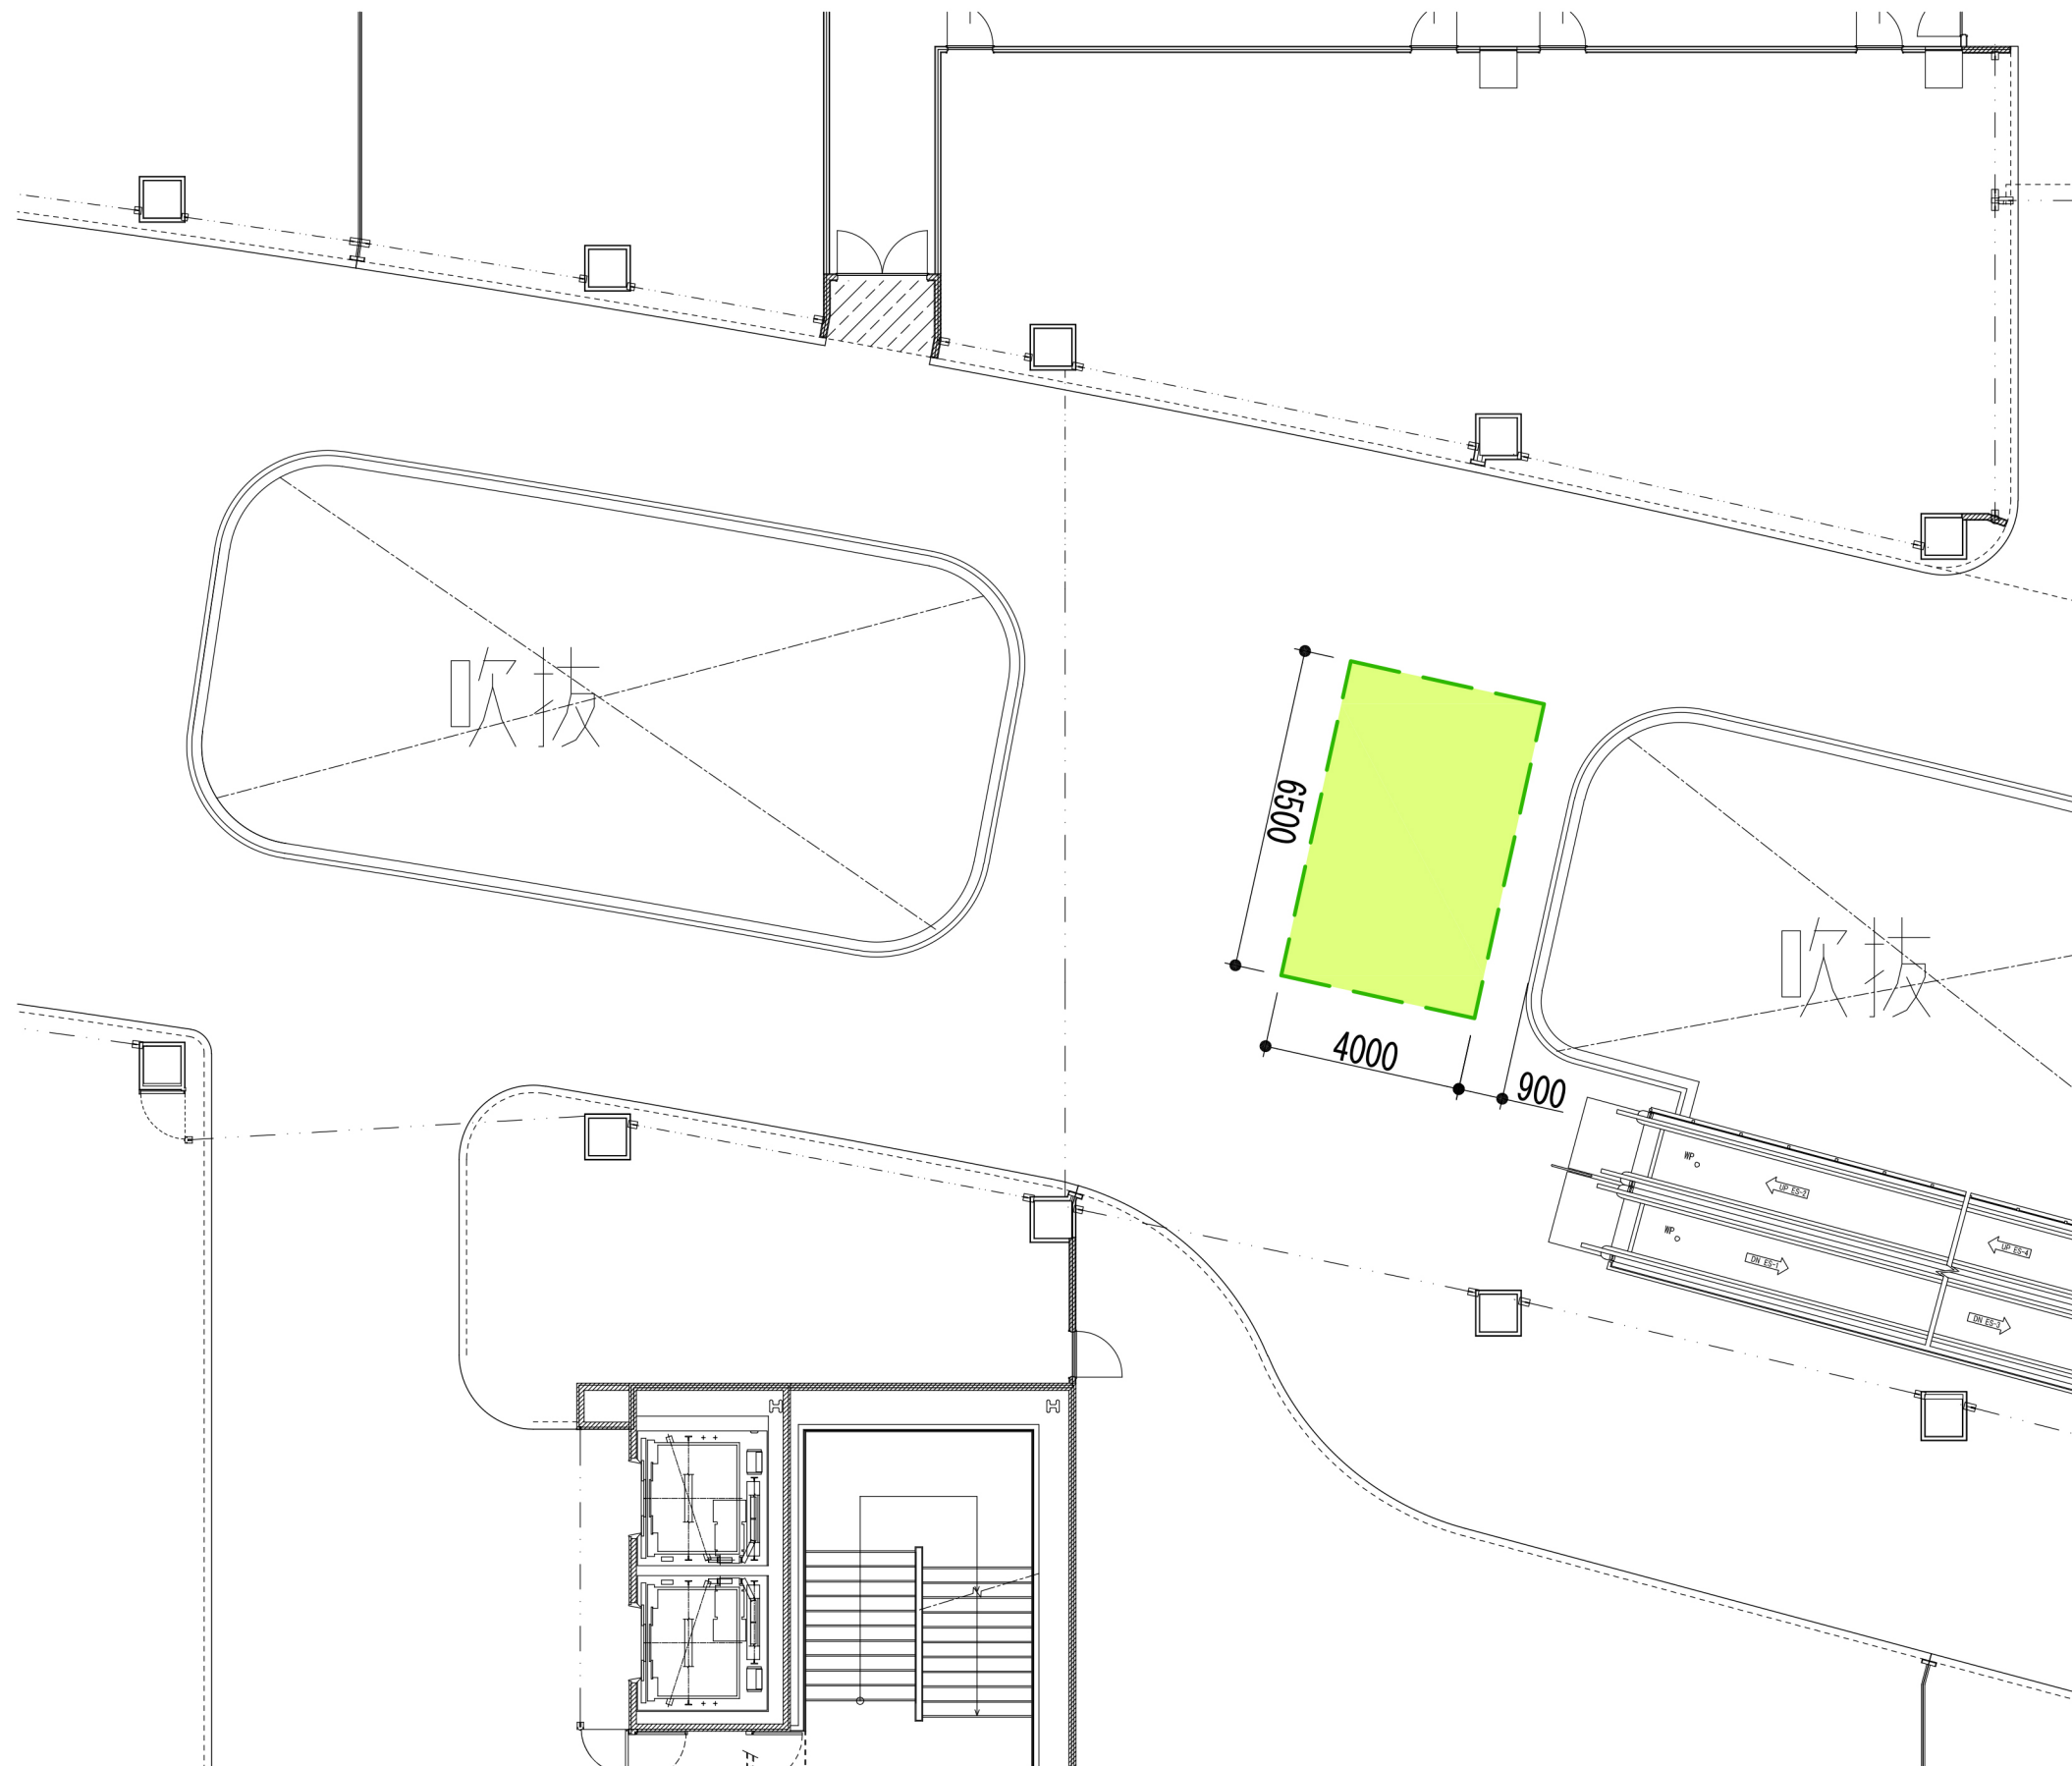


イオンタウンmori
イベントスペース

2F

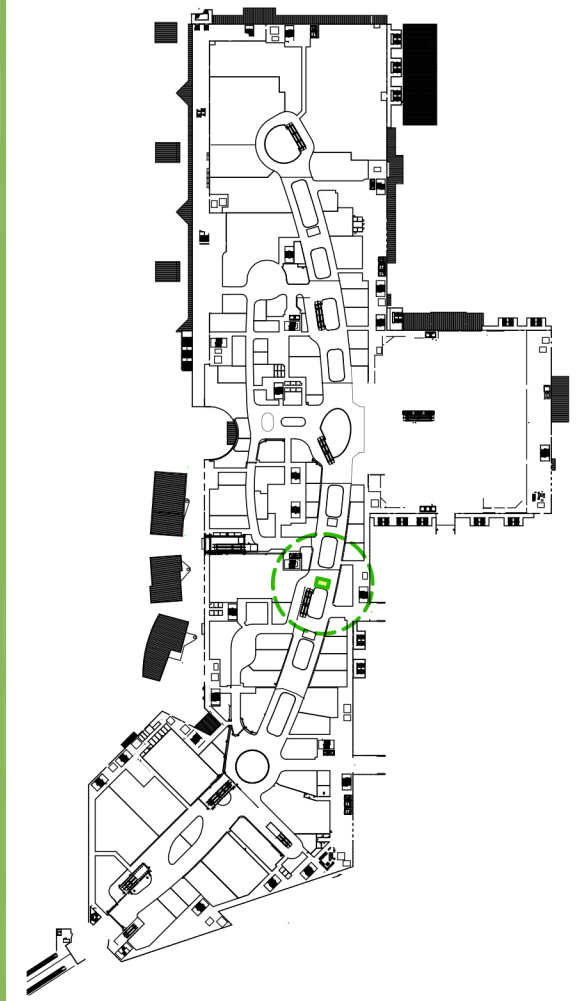

2F 花の広場 北側ブリッジ②
26.00㎡[7.87坪]