
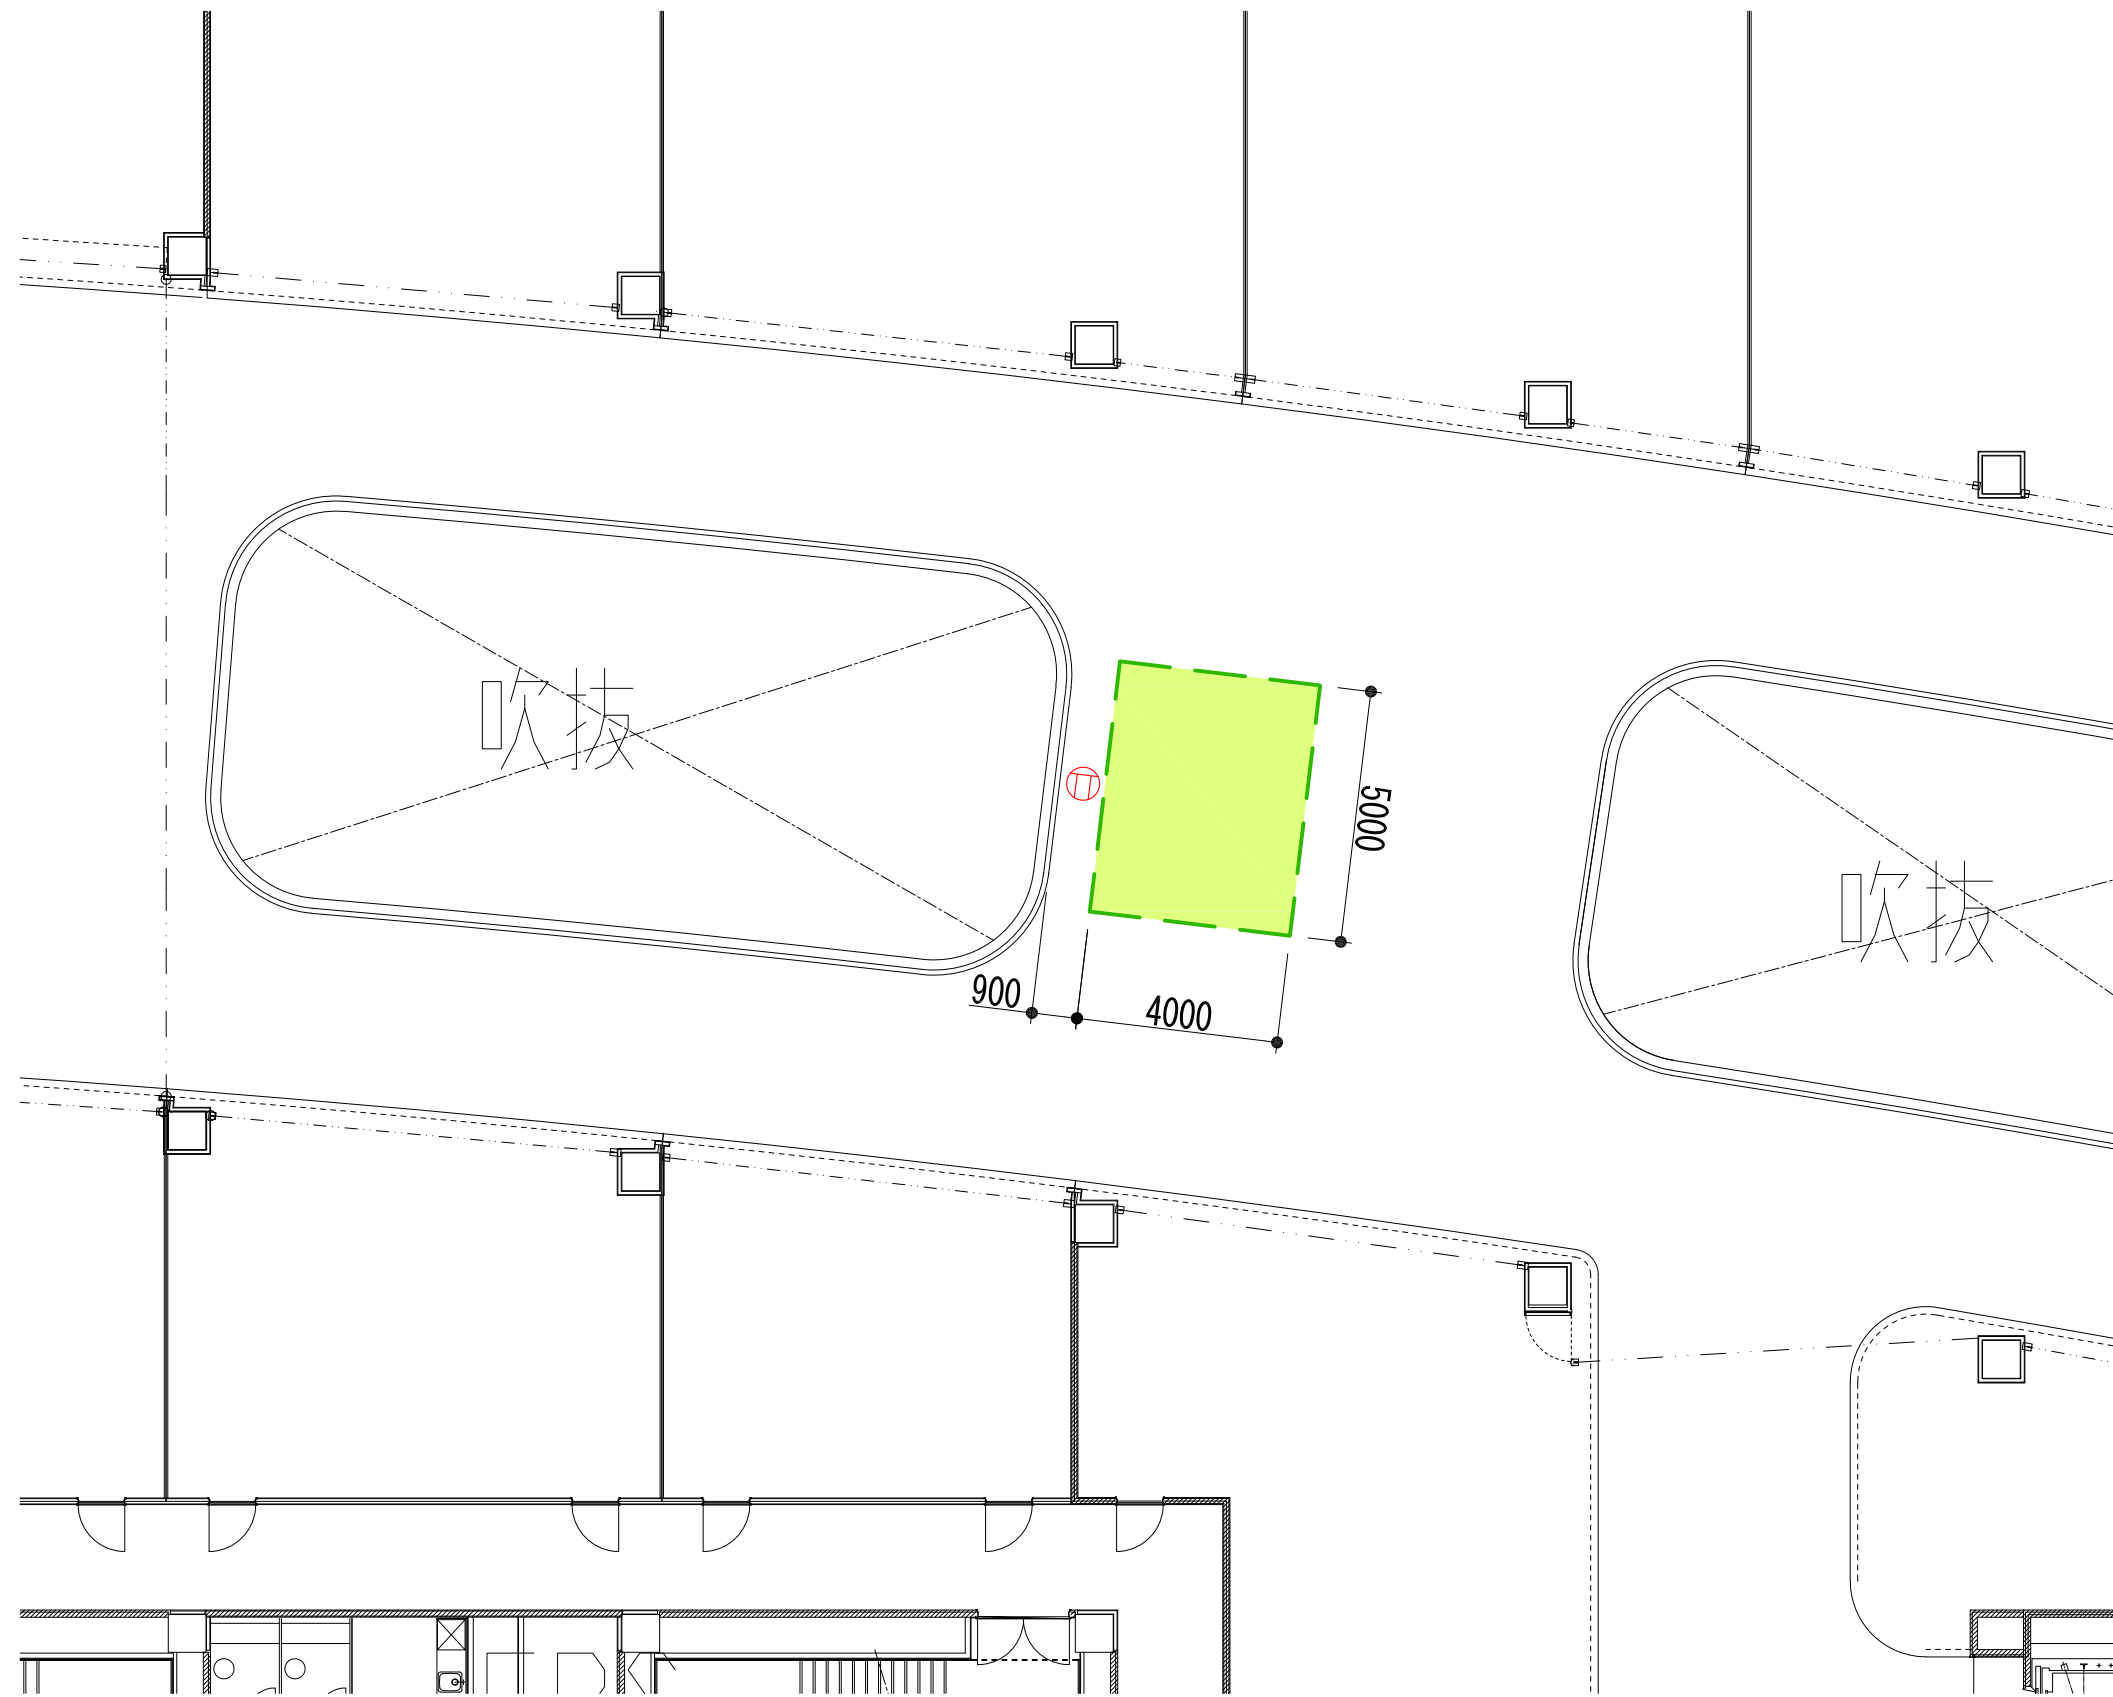


イオンレイタウンmori
イベントスペース

2F

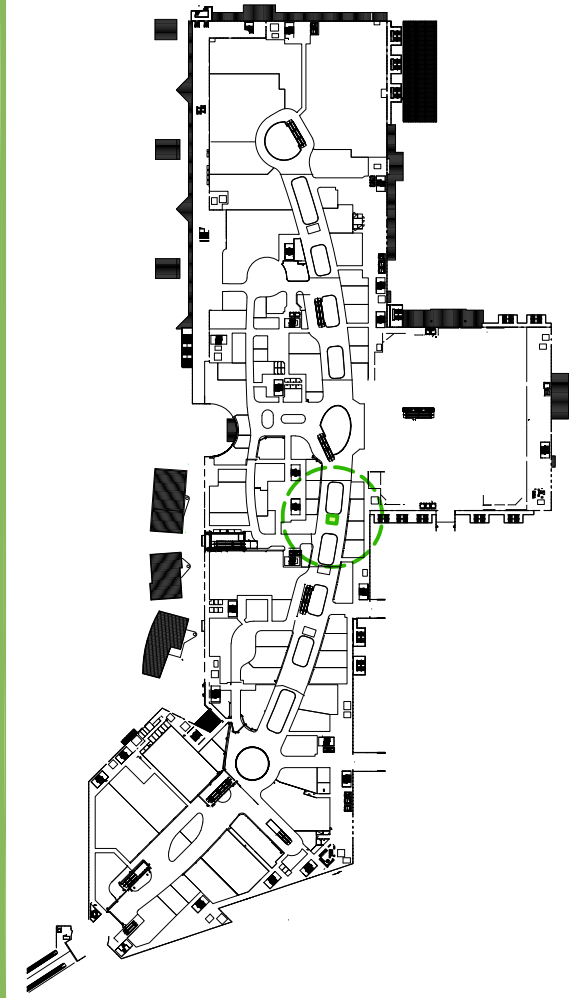

2F 花の広場 北側ブリッジ③
20.00㎡[6.05坪]