
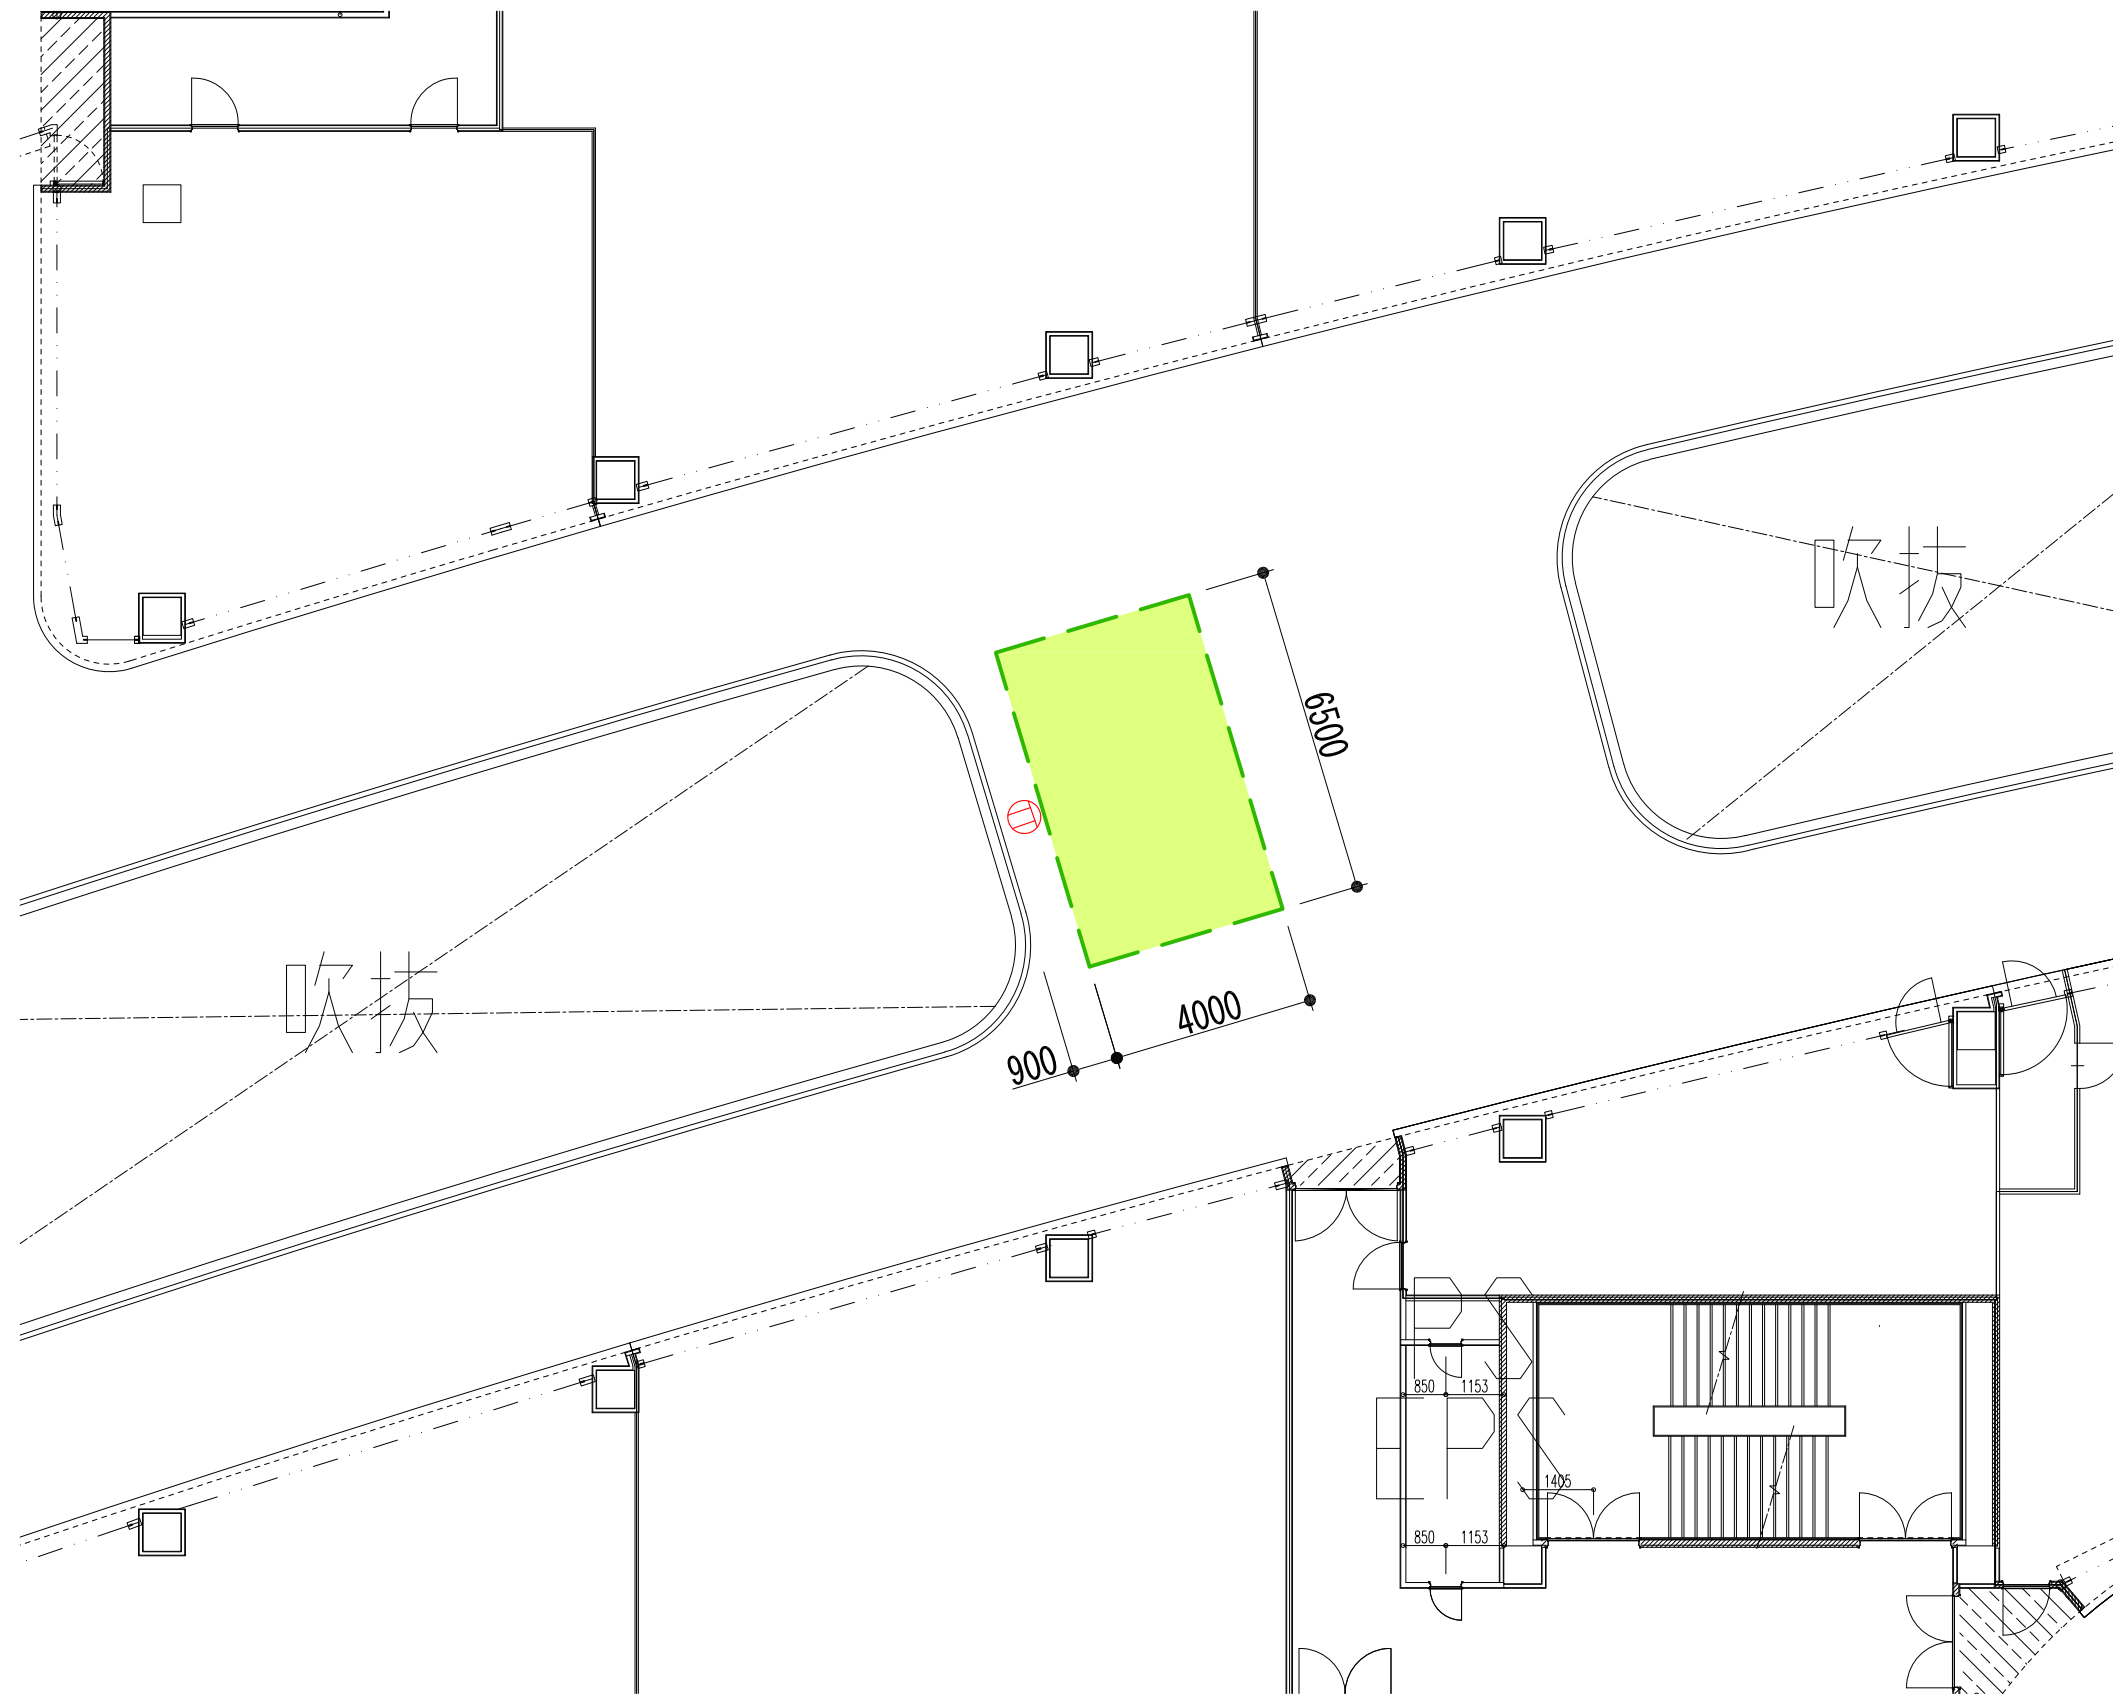


イオンレイクタウンmori
イベントスペース

2F

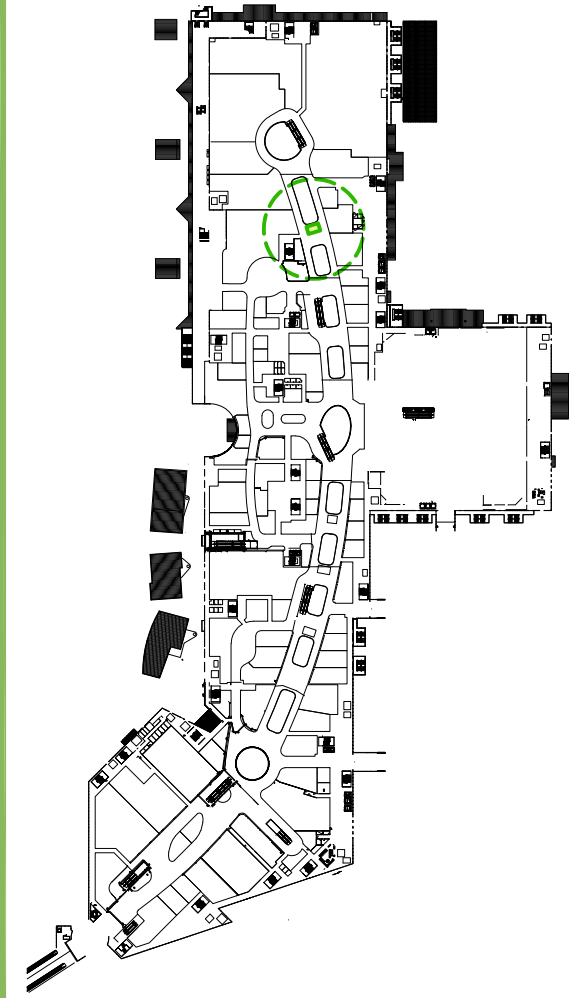

2F 木の広場 南側ブリッジ①
26.00㎡[7.87坪]