
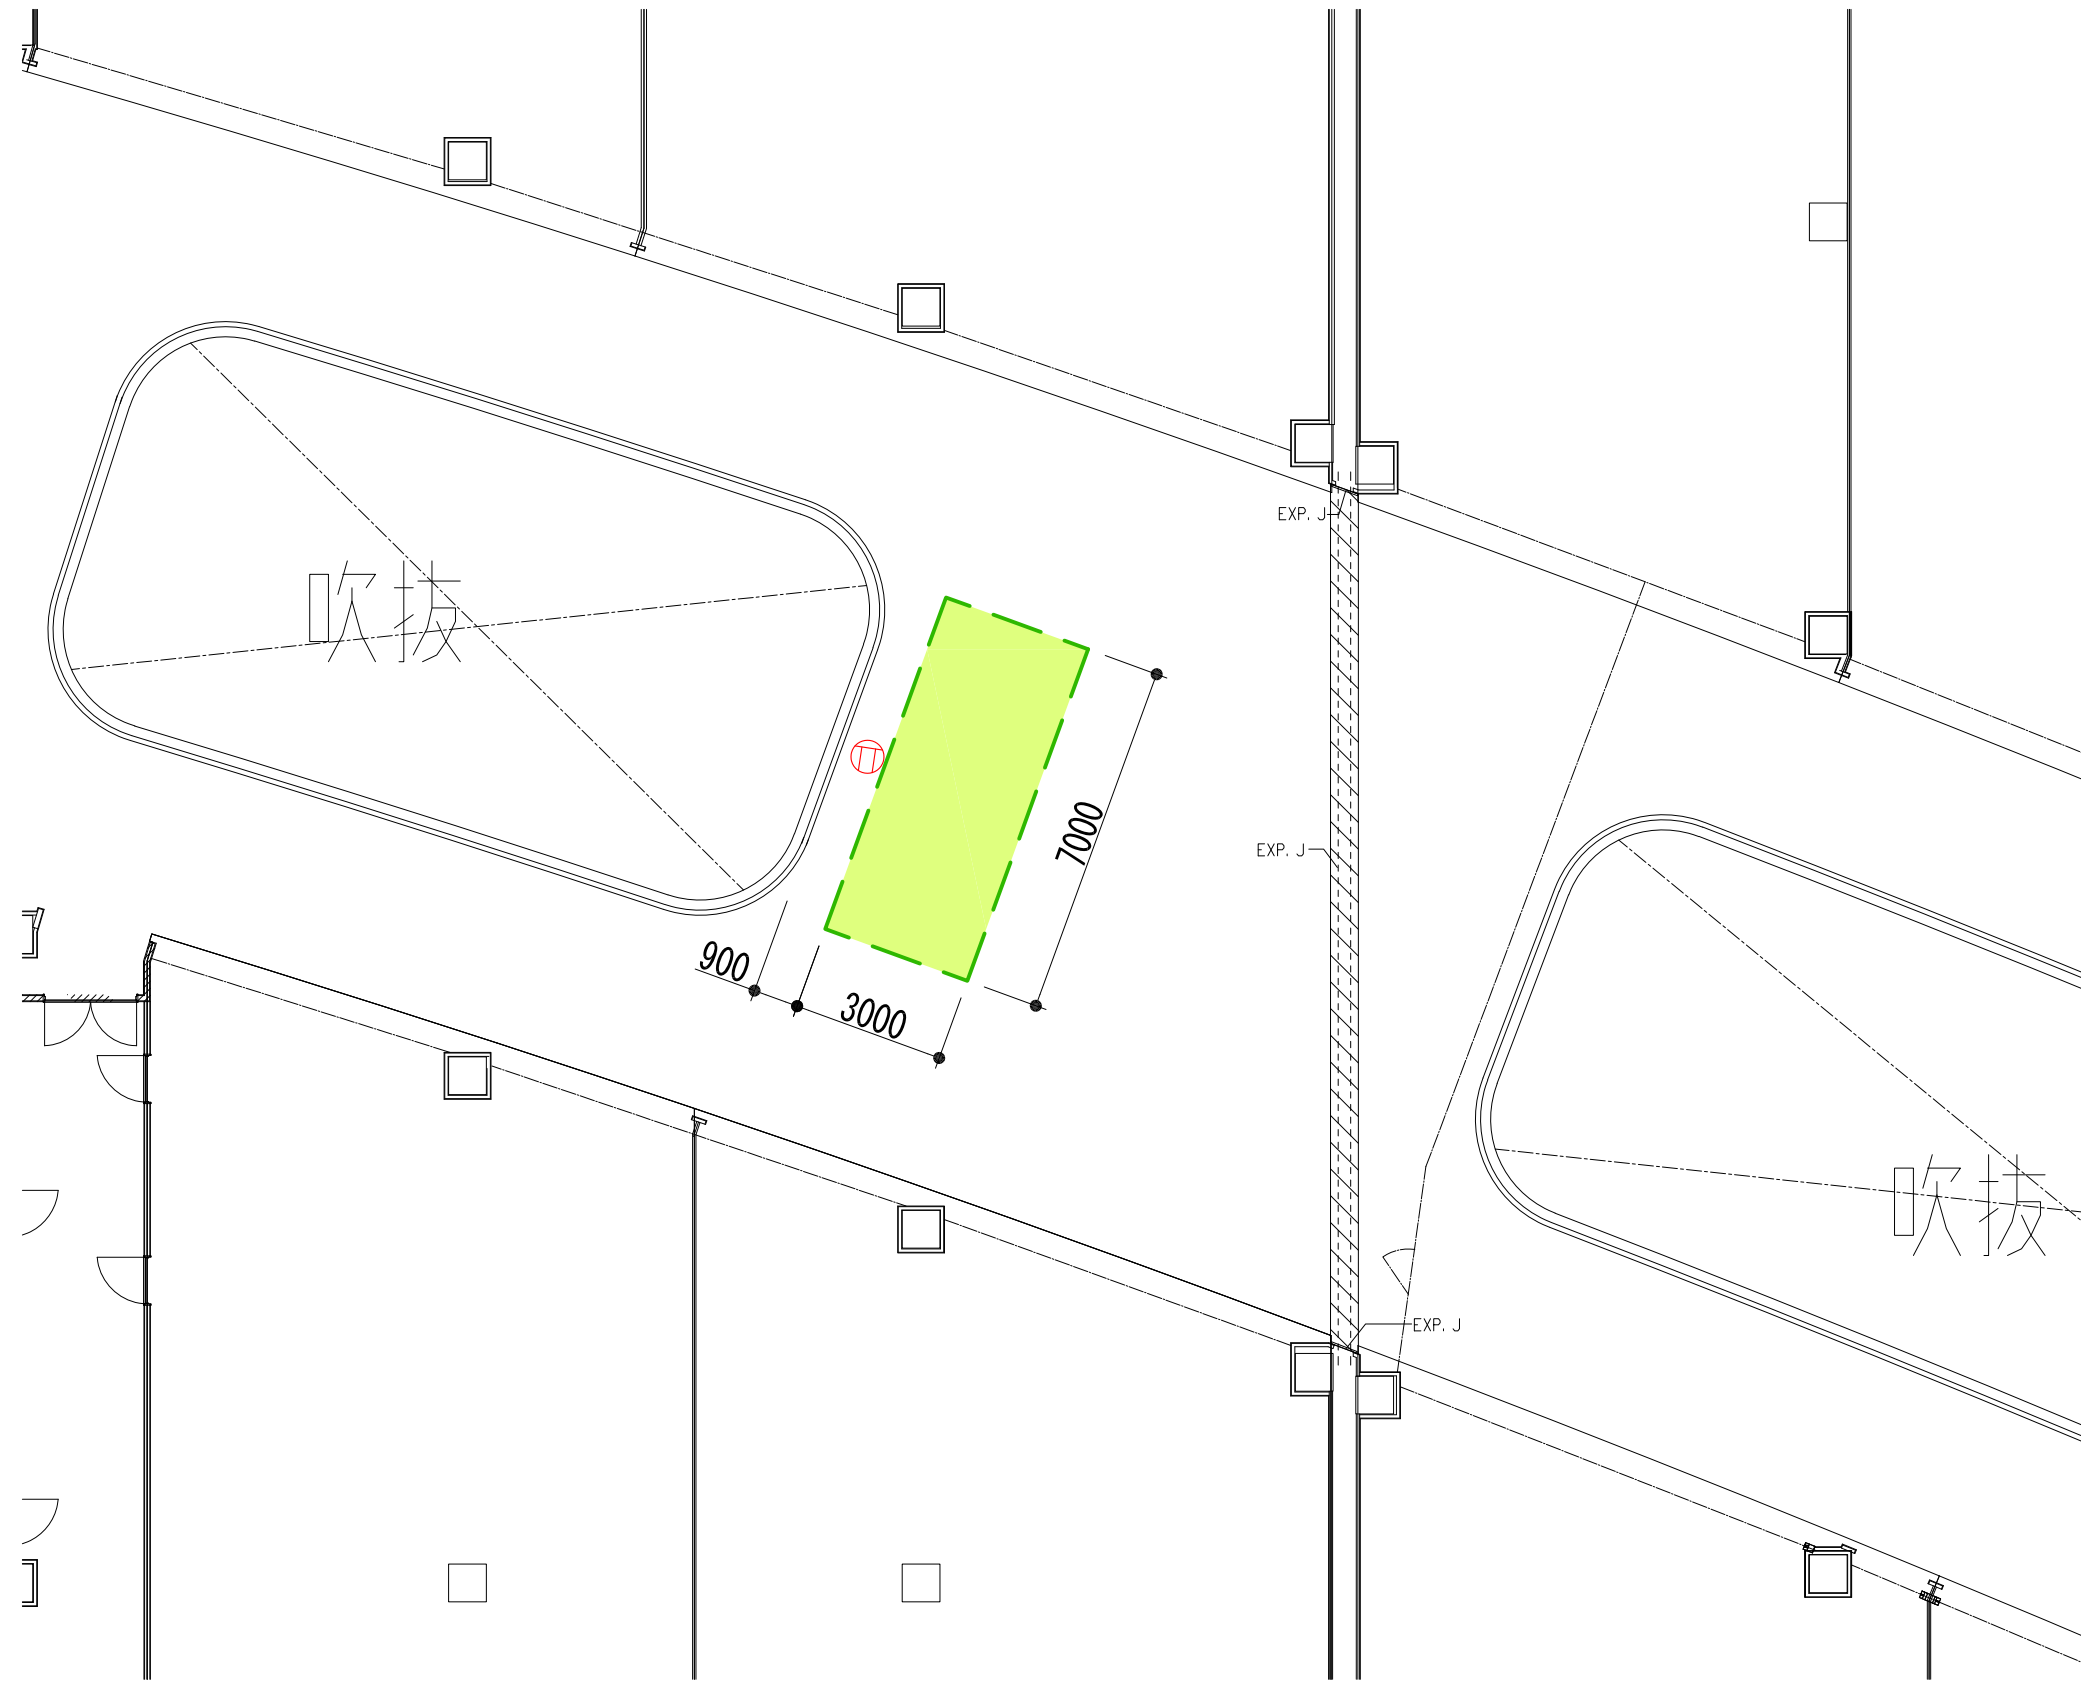


イオンレイタウンmori
イベントスペース

3F

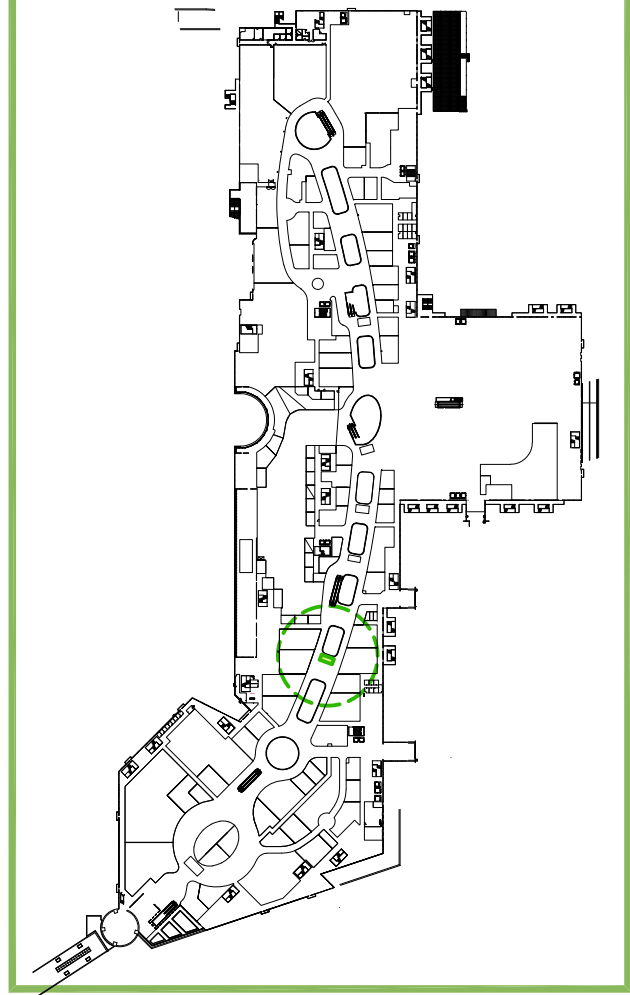

3F 花の広場 北側ブリッジ①
21.00㎡[6.35坪]