
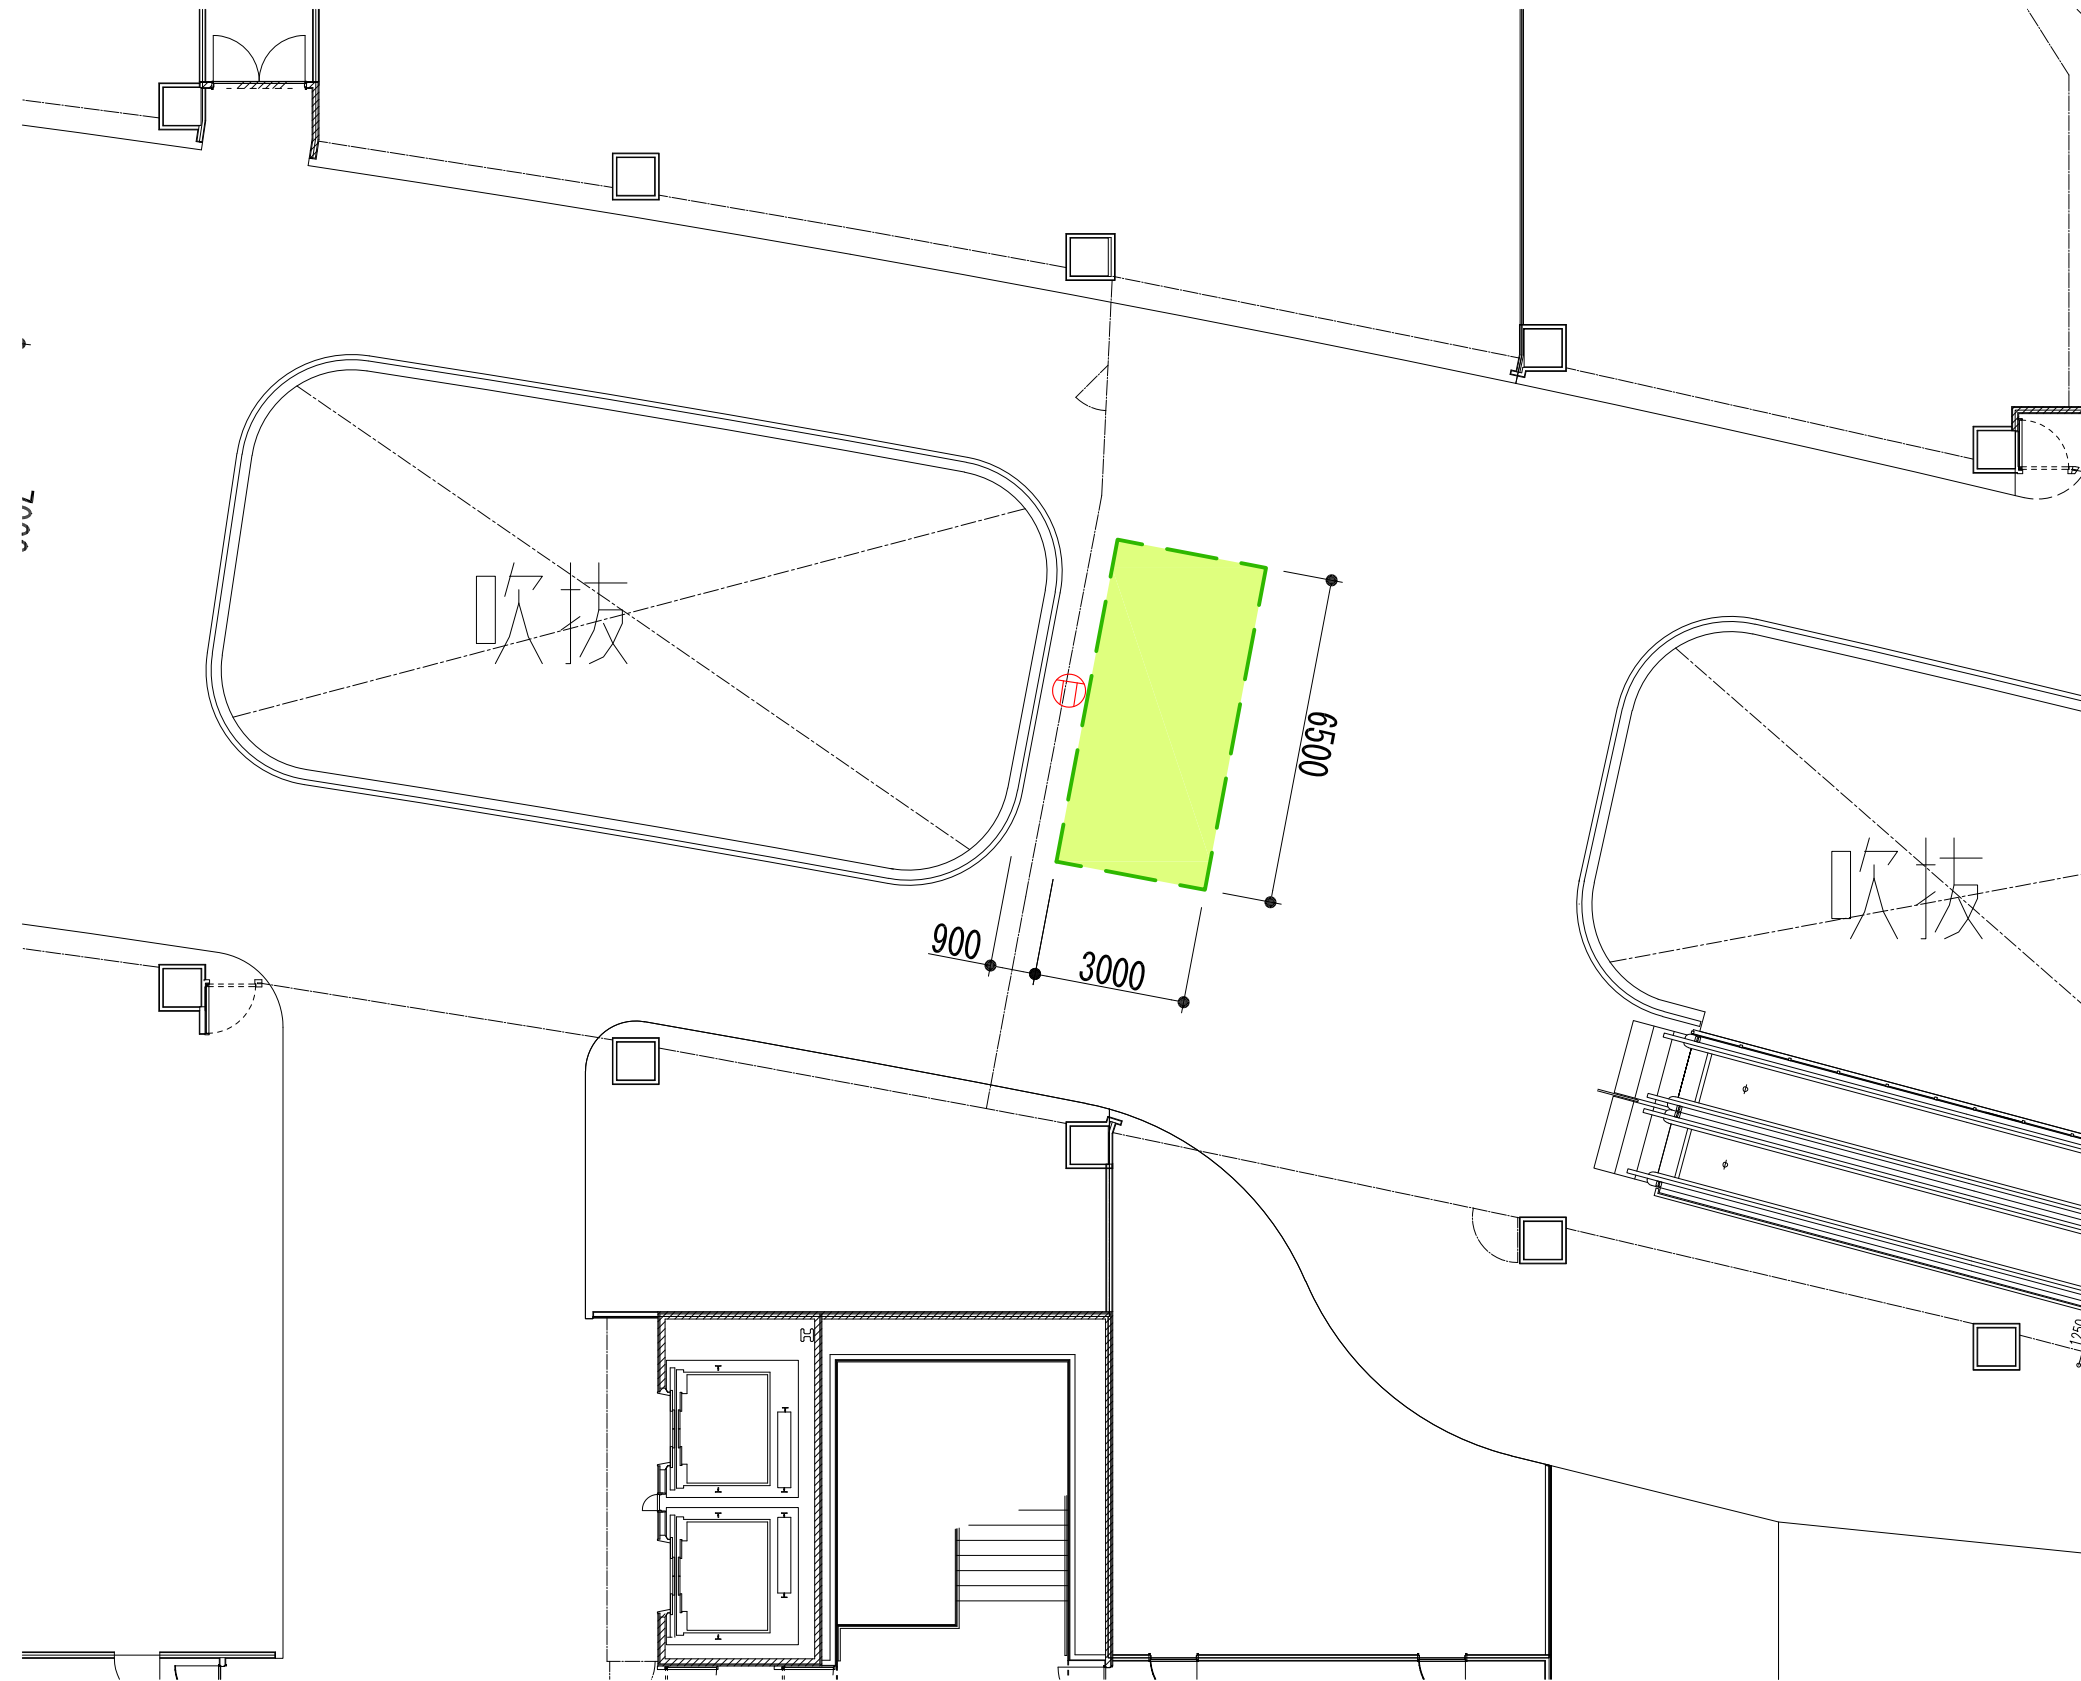


イオンレイタウンmori
イベントスペース

3F

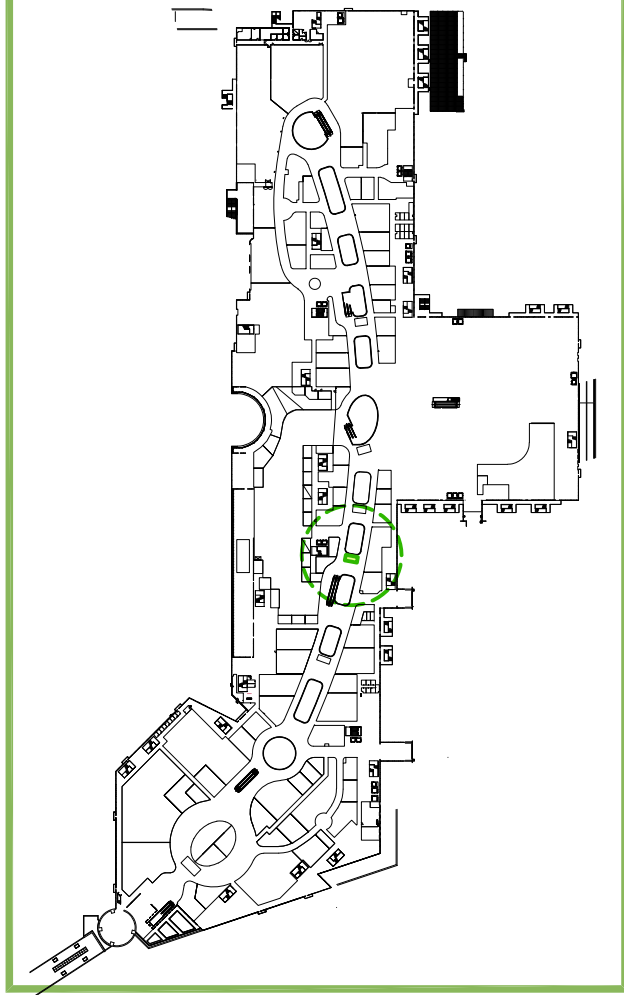

3F 花の広場 北側ブリッジ②

19.50㎡[5.90坪]