
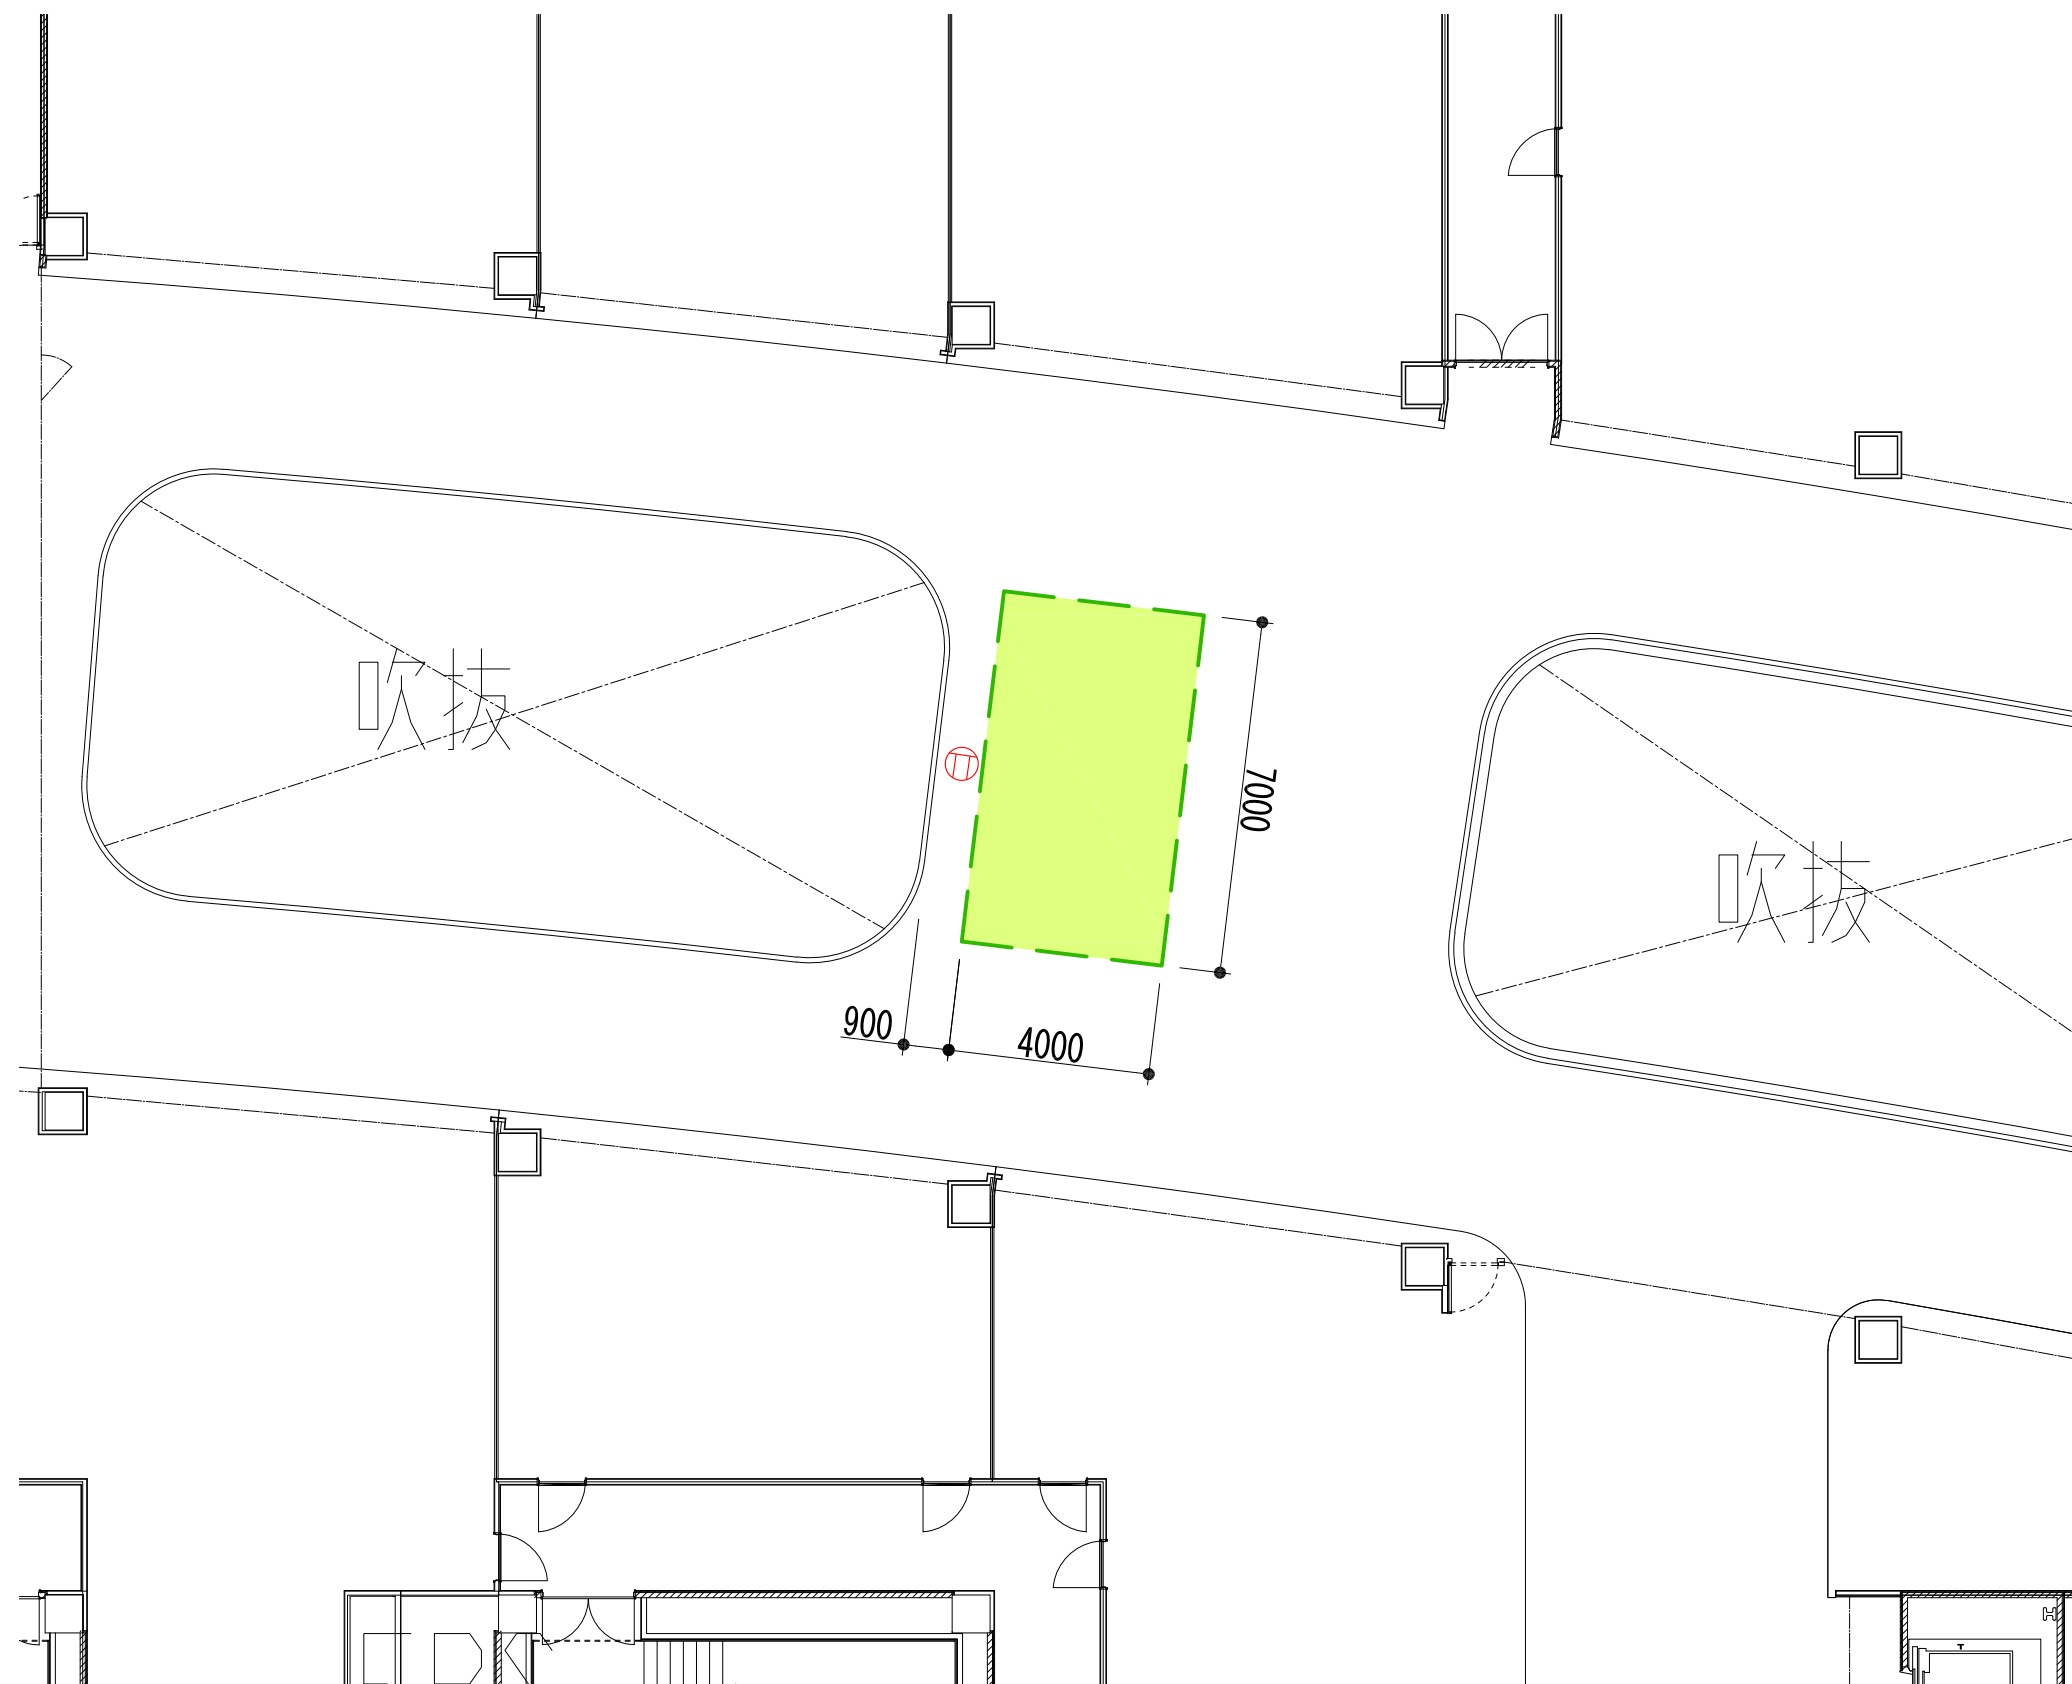


イオンレイタウンmori
イベントスペース

3F

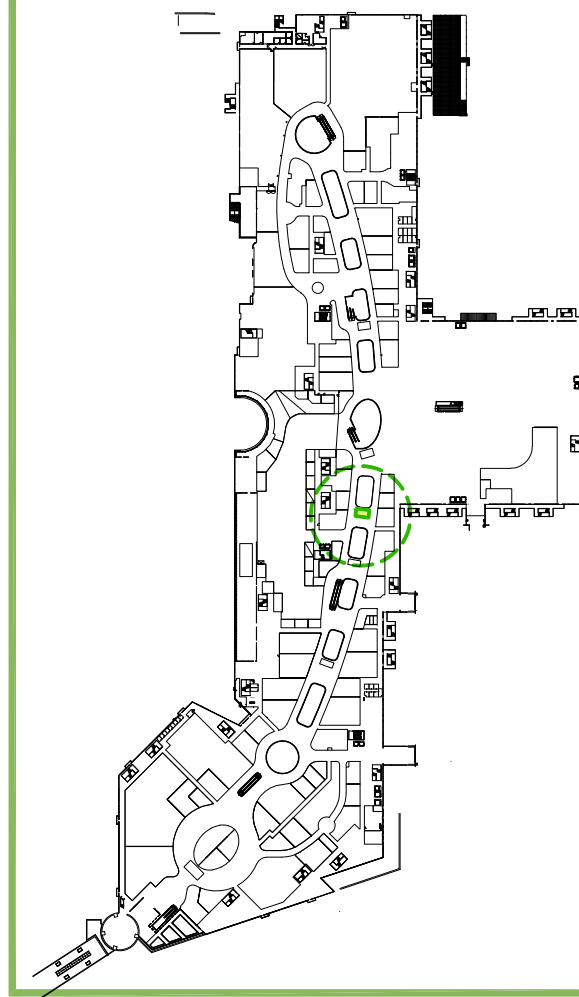

3F 花の広場 北側ブリッジ③

28.00㎡[8.47坪]