
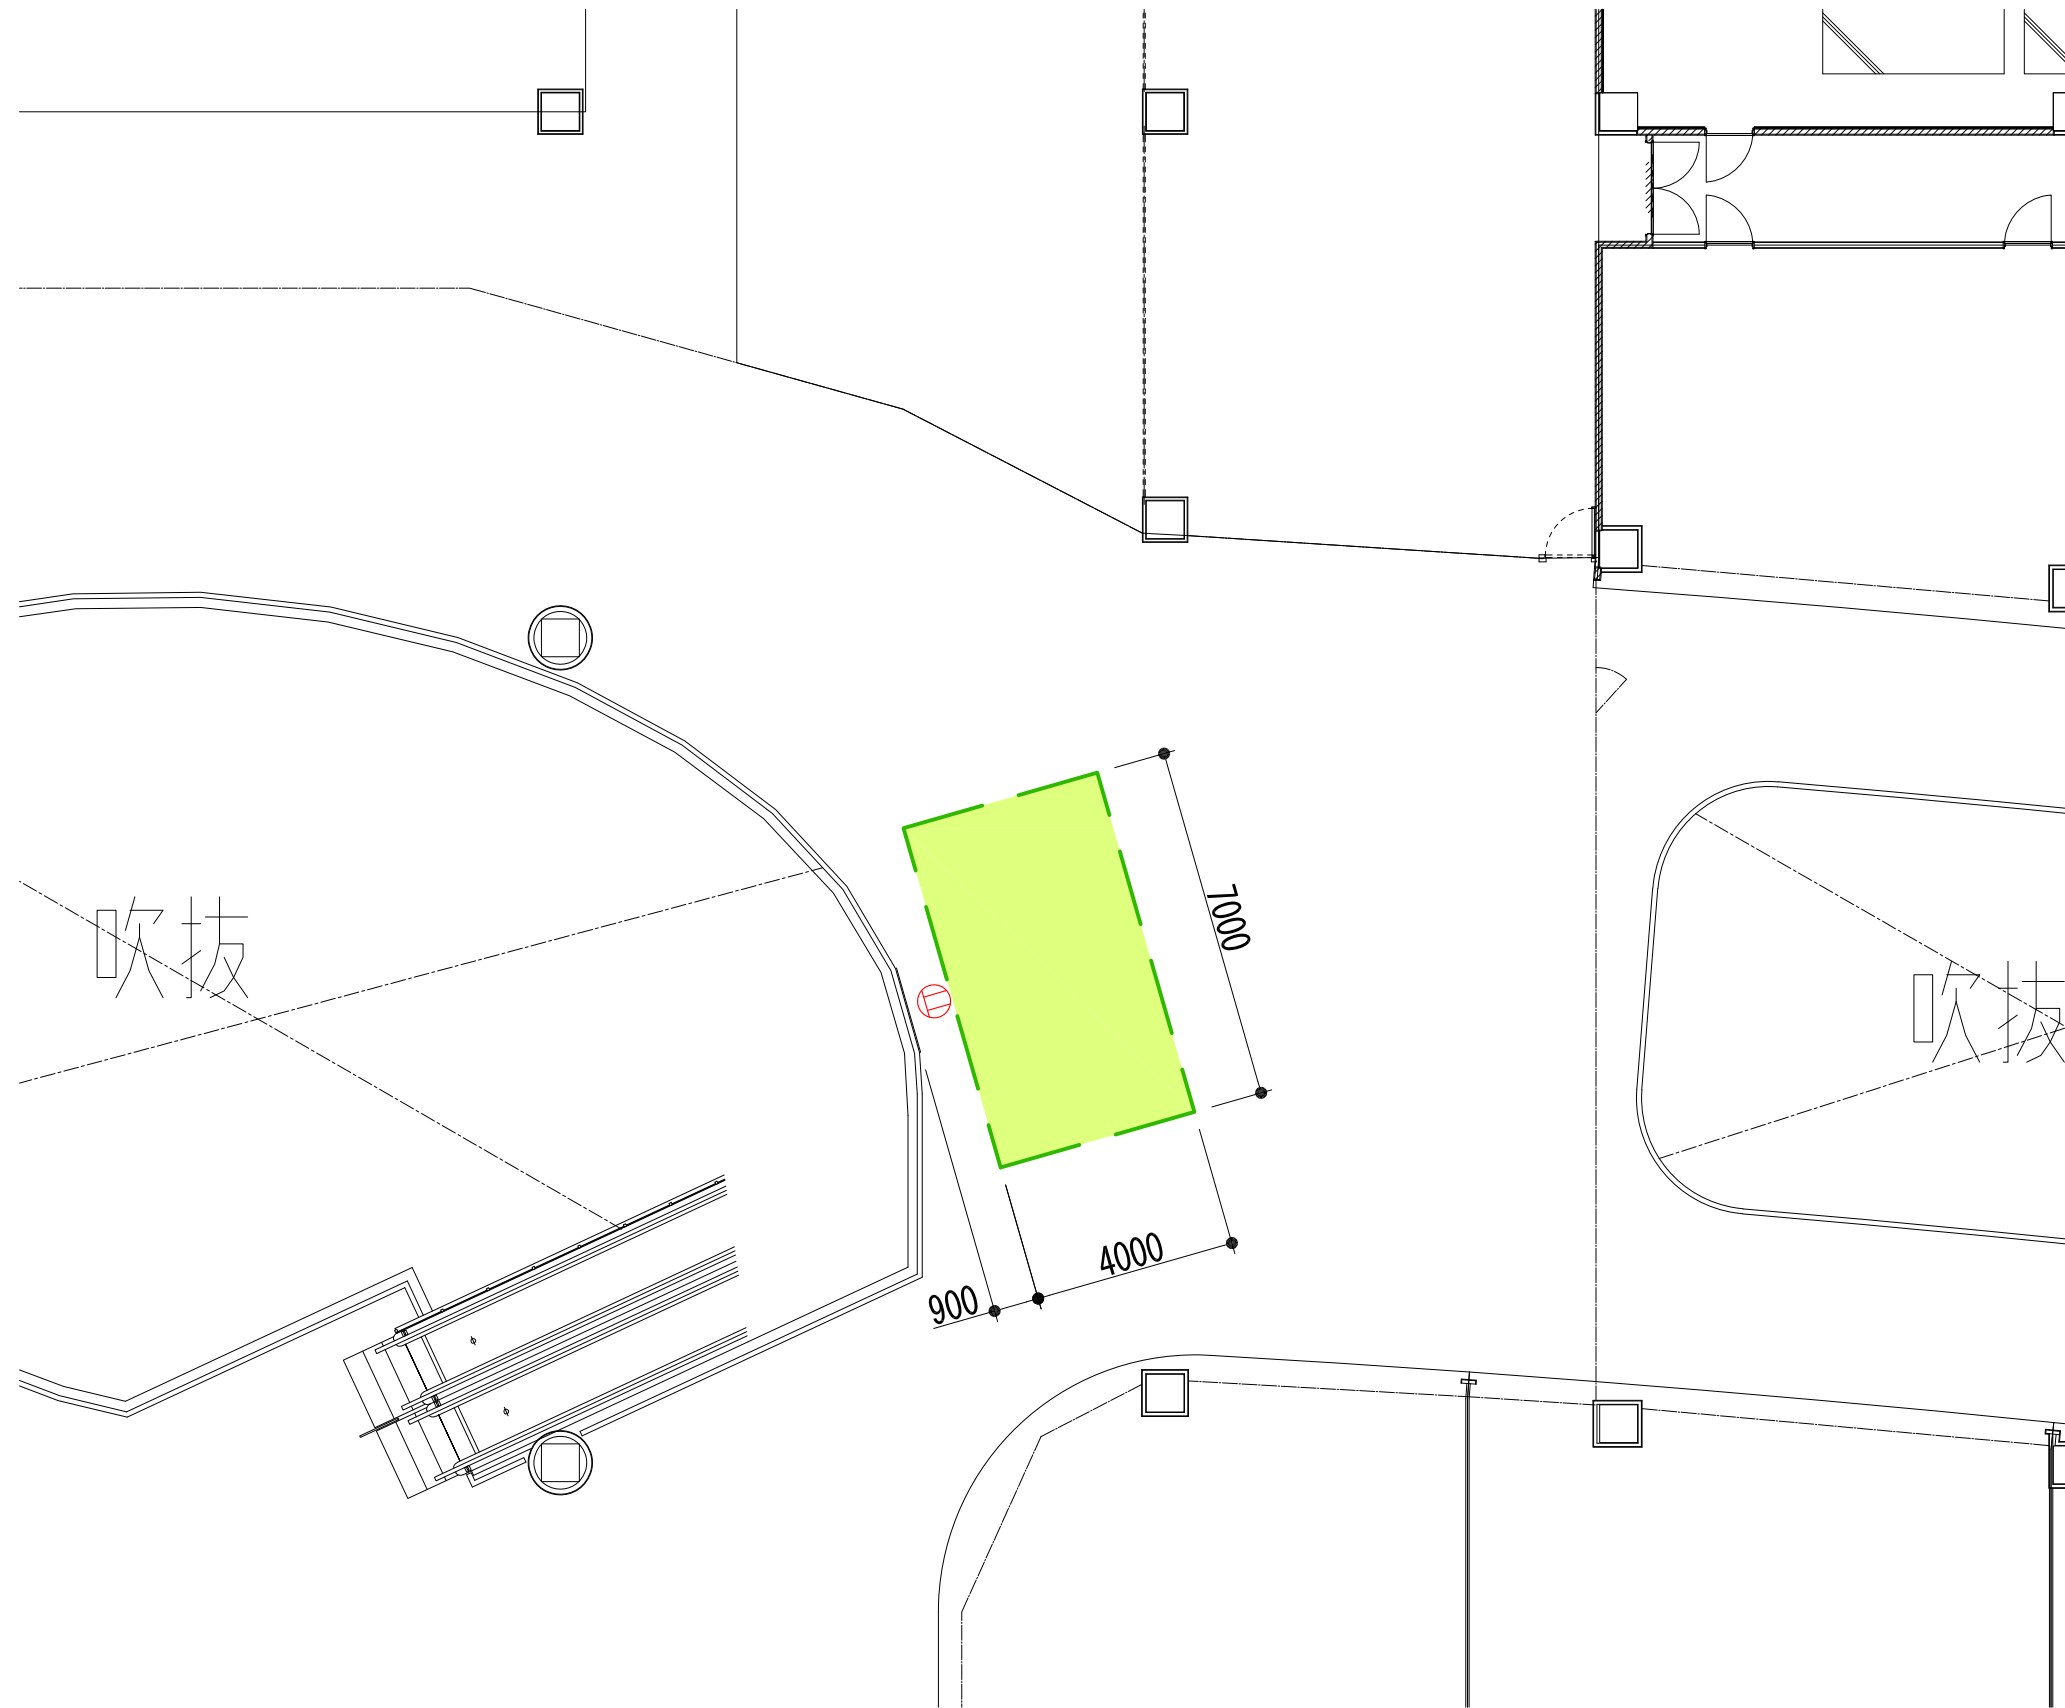


イオンレイクタウンmori
イベントスペース

3F

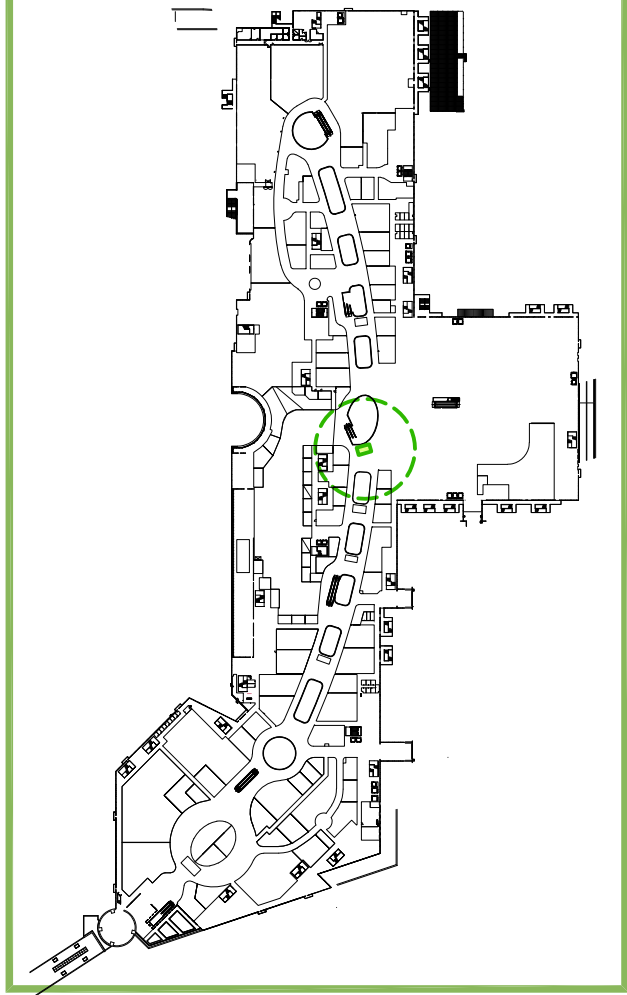

3F 水の広場 フリッジ
28.00㎡[8.47坪]