
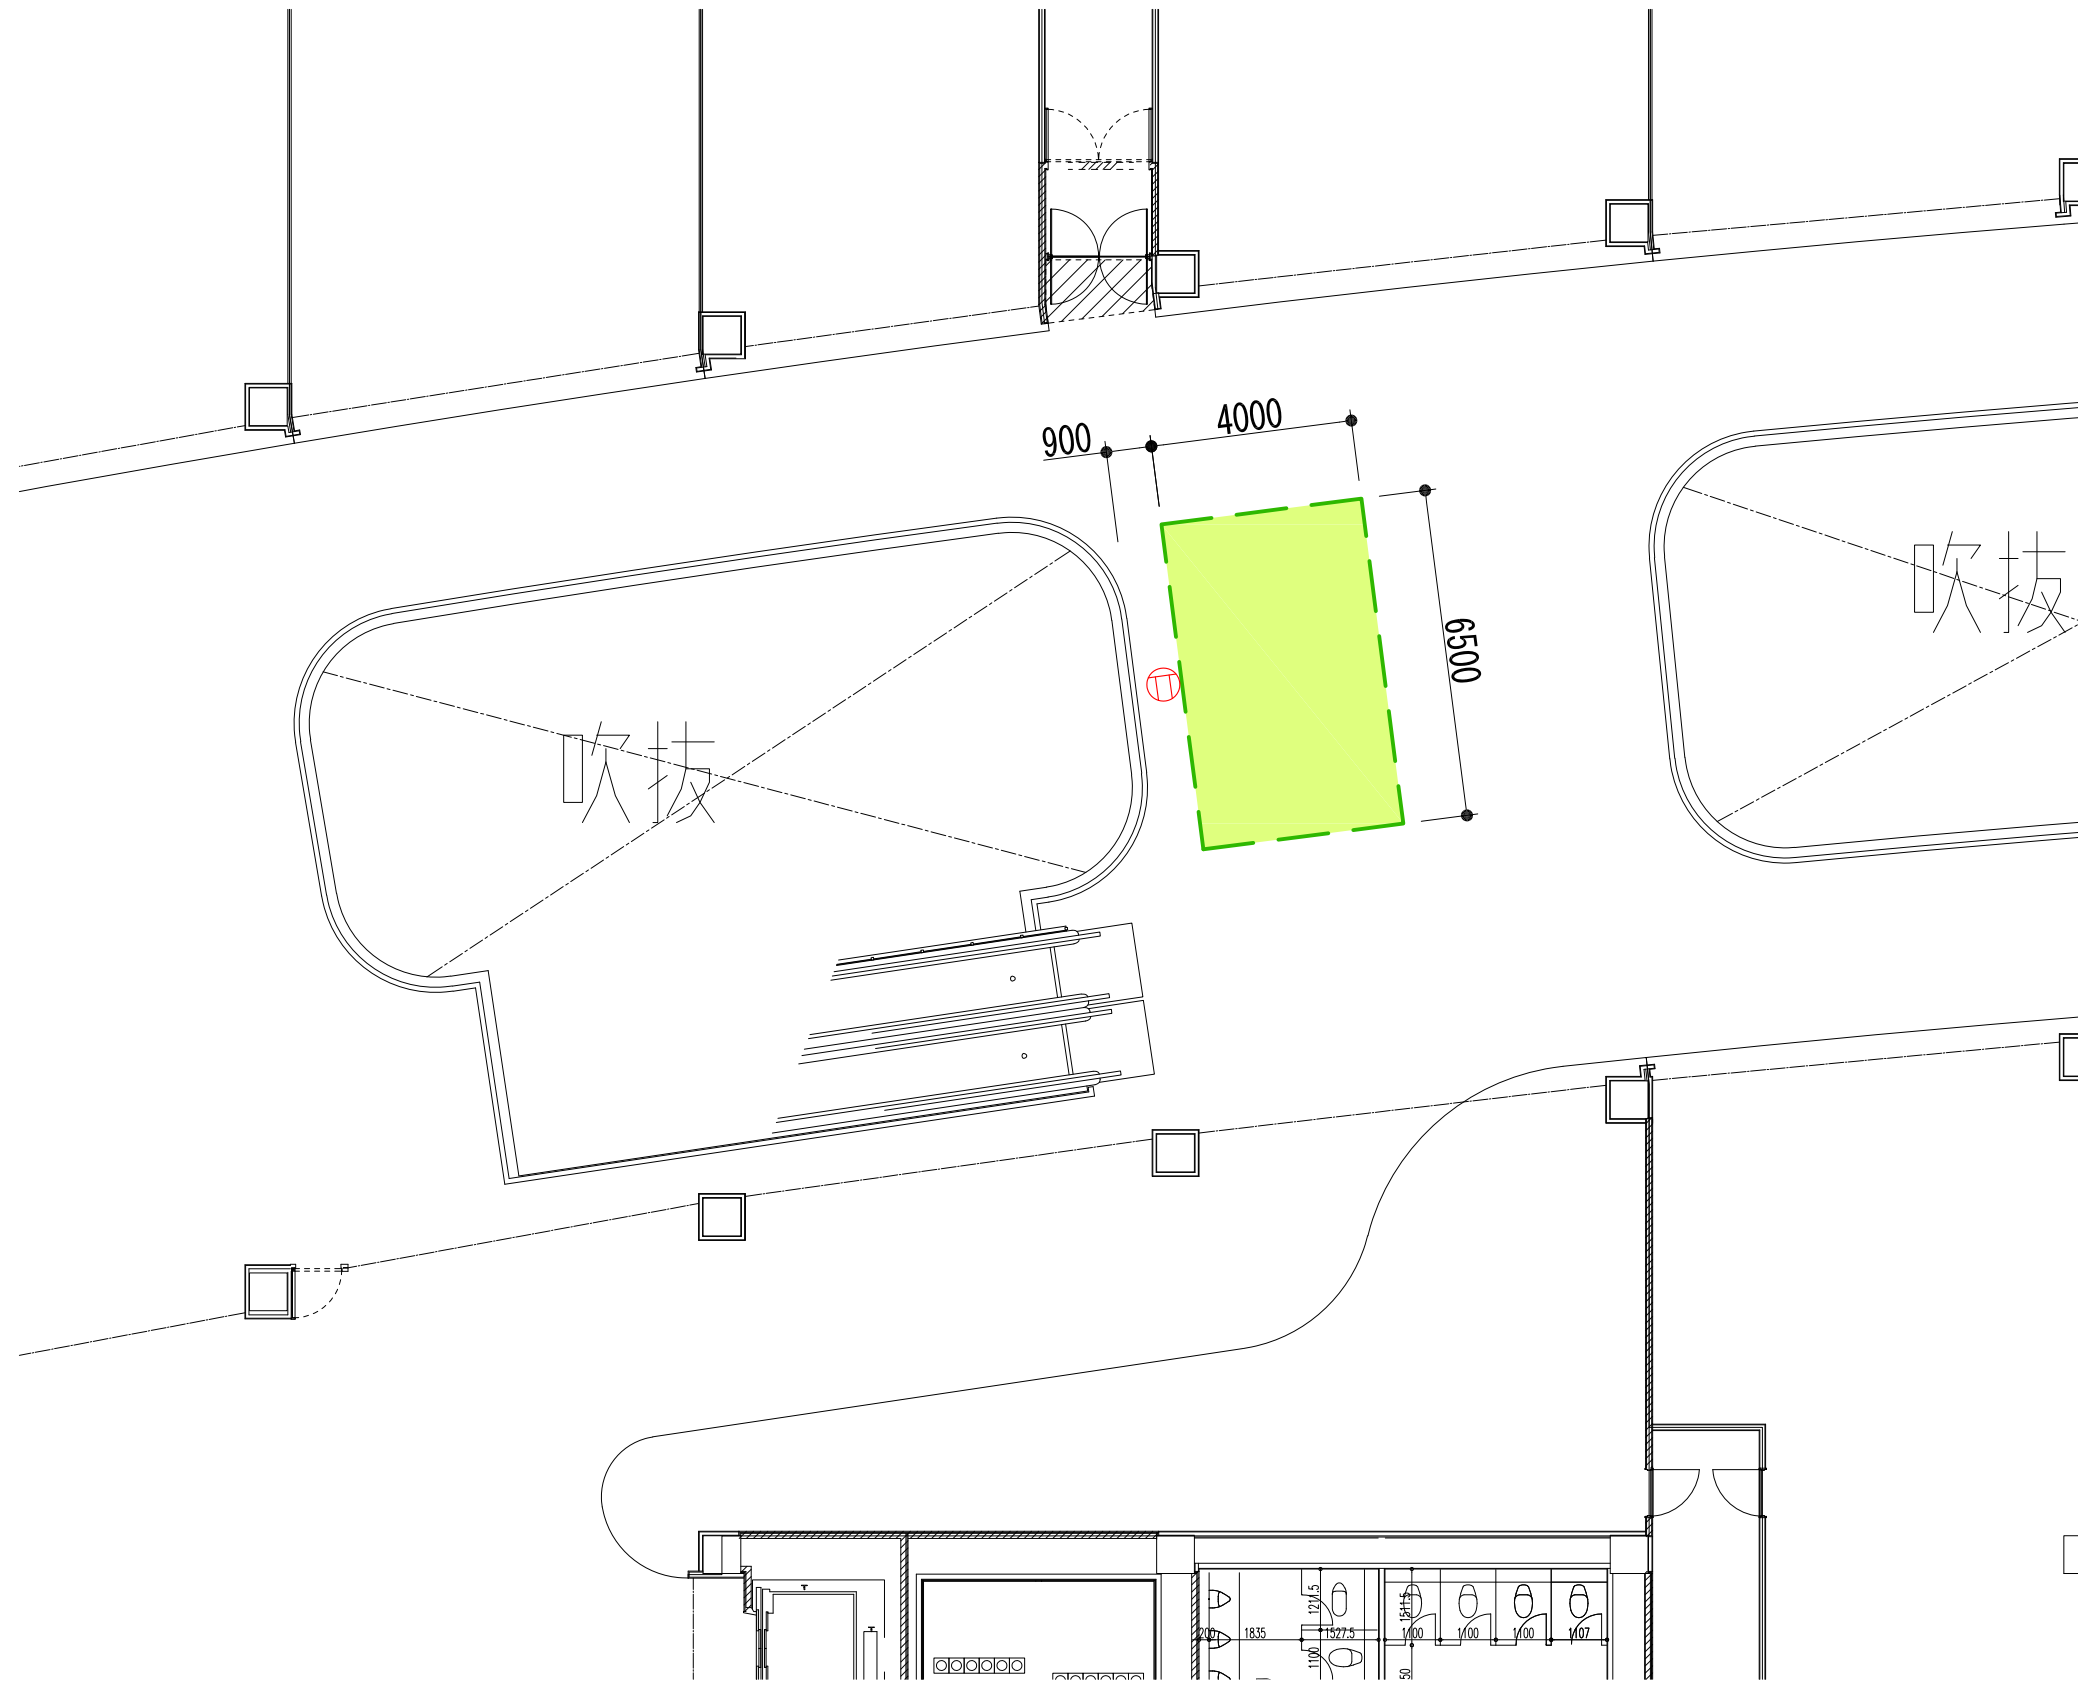


イオンレイクタウンmori
イベントスペース

3F

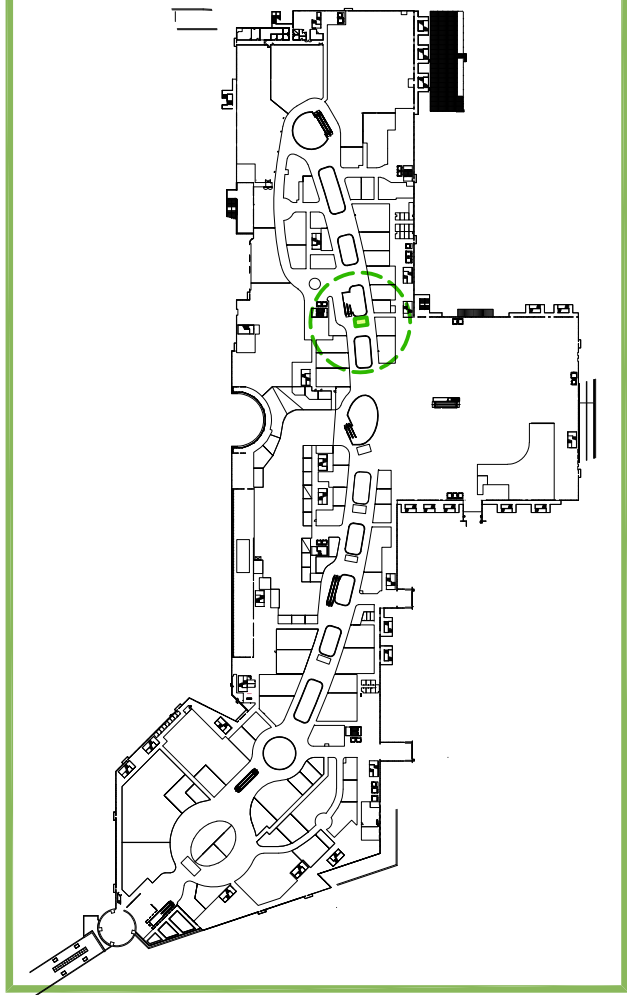

3F 水の広場 北側ブリッジ①

26.00㎡[7.87坪]